TAVOLA FASE 5
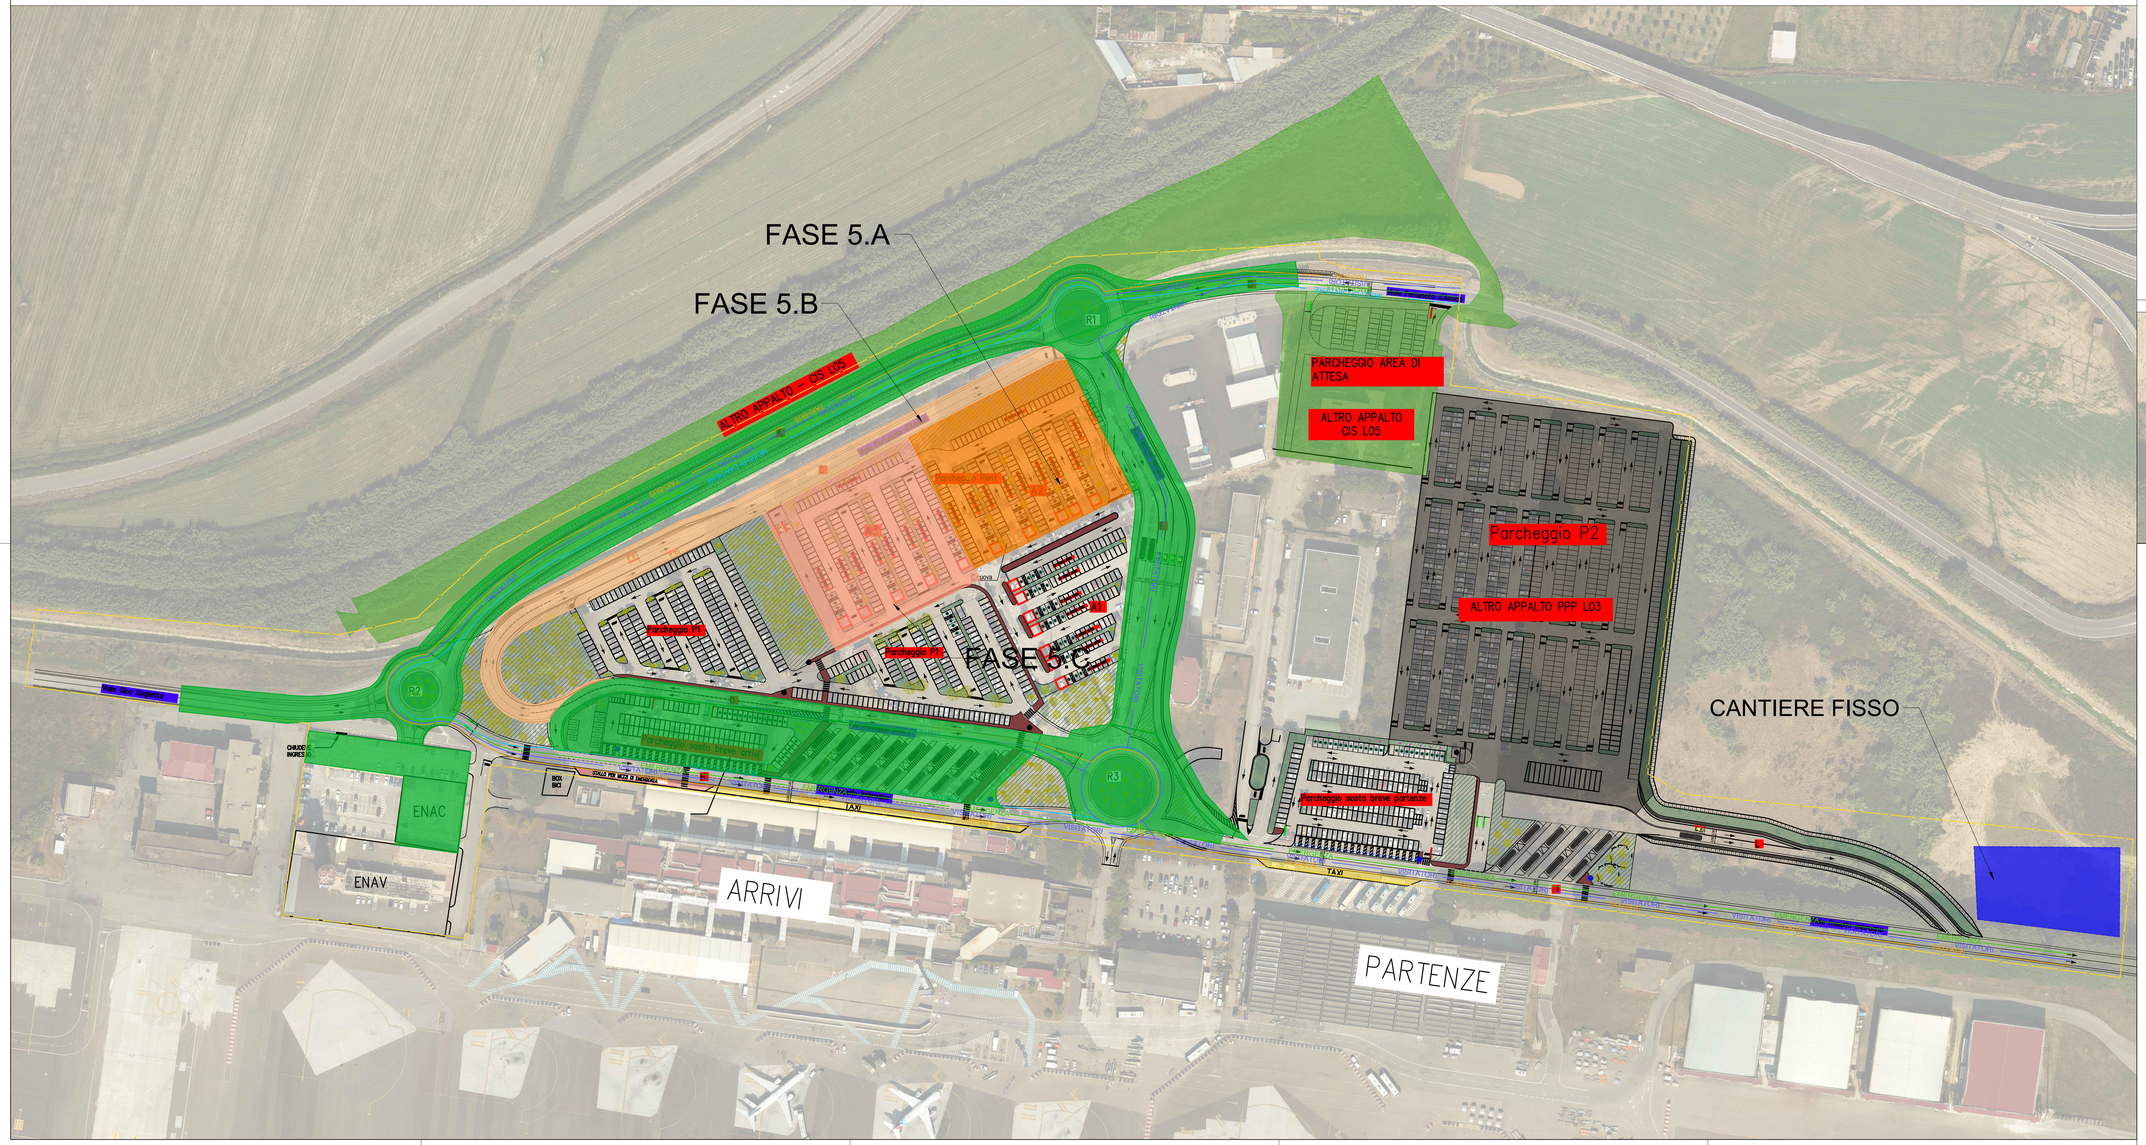
SCALA 1:1000